



Gartenstadt Drewitz
Fortschreibung Städtebauliches
Konzept und Werkstattverfahren

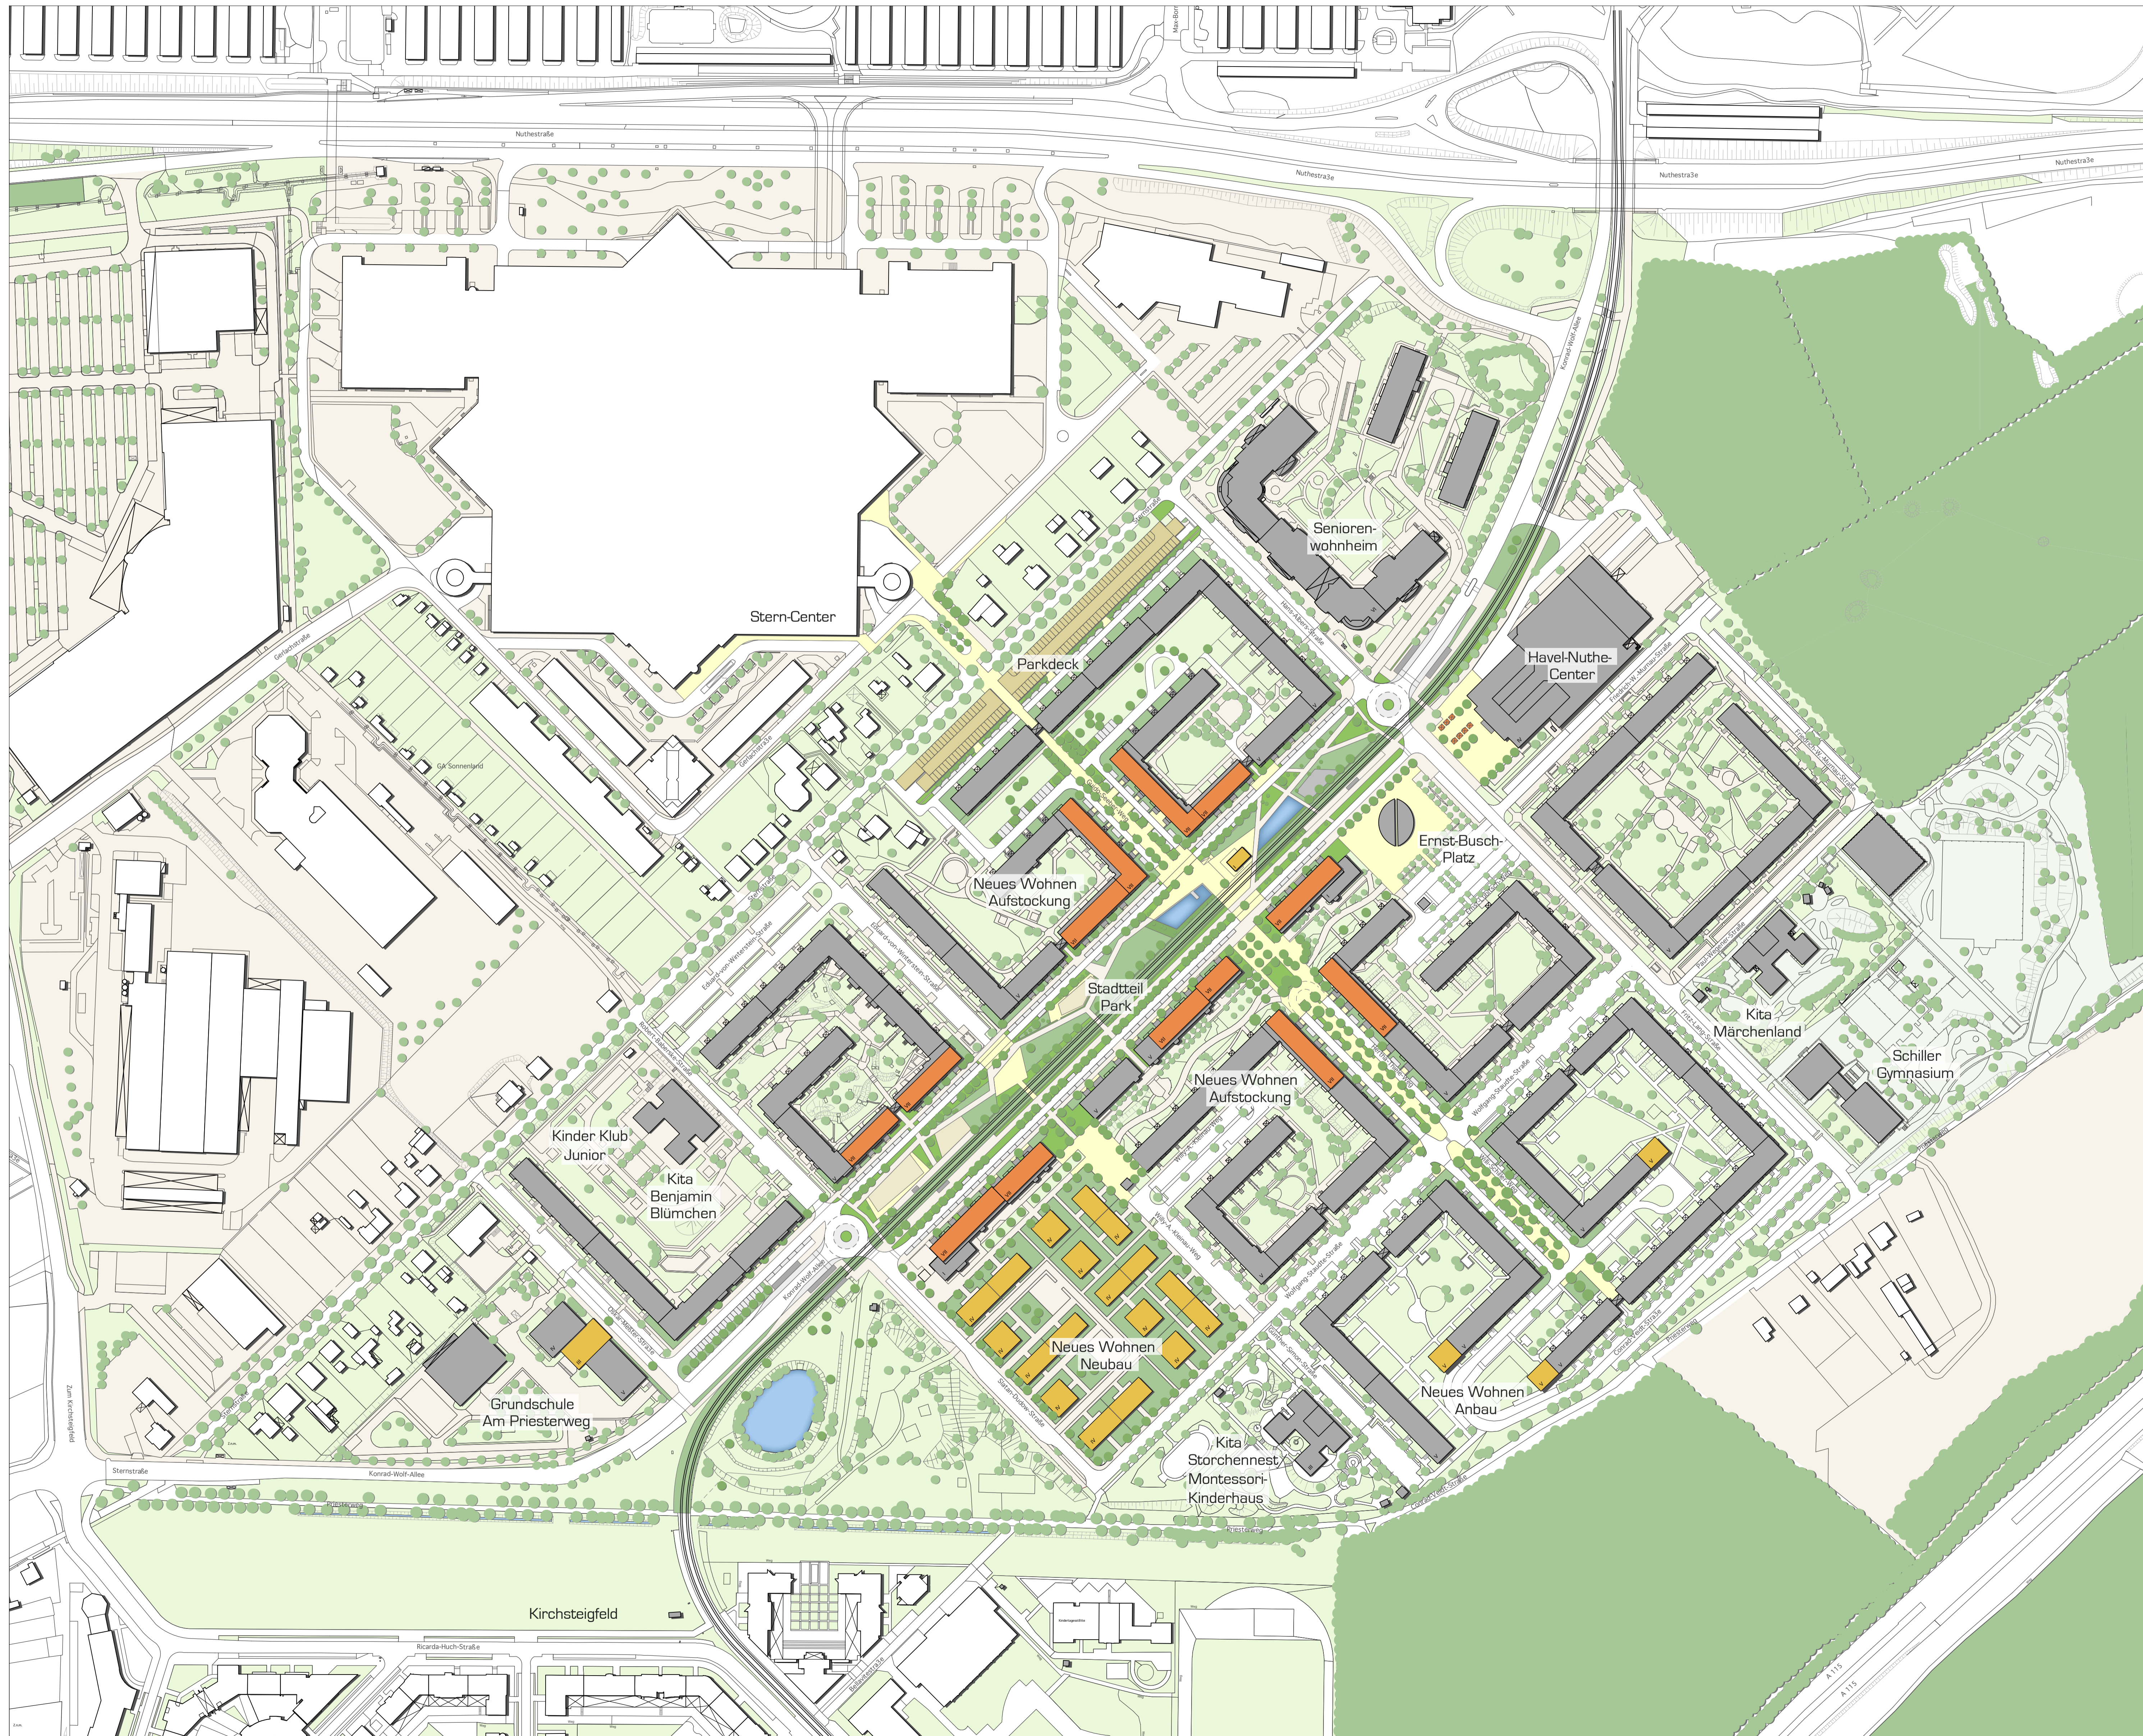

unter Berücksichtigung der Konzepte zur
Verkehrsplanung und zur Freiraumgestal-
tung von:

DR. BRUNNER INGENIEURGESSELLSCHAFT mbH

plw von zadlow landschaftsarchitekten

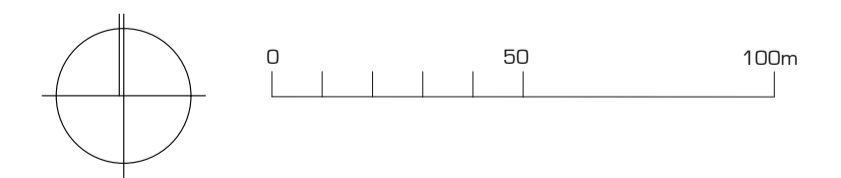

M 1 : 1.500 **MASTERPLAN**

November 2011
bearbeitet von: **STADT • LAND • FLUSS**
Büro für Städtebau und Stadtplanung
ts | pk
thies schröder
planungskommunikation